


СХЕМА РАСПОЛОЖЕНИЯ ЗЕМЕЛЬНОГО УЧАСТКА ИЛИ ЗЕМЕЛЬНЫХ УЧАСТКОВ НА КАДАСТРОВом ПЛАНЕ ТЕРРИТОРИИ

Условный номер земельного участка			2000 кв. м.					
Площадь земельного участка								
Обозначение характерных точек границ	Координаты (Система координат МСК- 10)		Обозначение характерных точек границ	Координаты (Система координат МСК-10)		Обозначение характерных точек границ	Координаты (Система координат МСК-10)	
	X	Y		X	Y		X	Y
1	721045.81	1358059.11	5	721042.22	1358098.99	---	---	---
2	721062.21	1358093.18	6	721022.36	1358111.97	---	---	---
3	721072.93	1358114.50	7	721008.54	1358072.11	---	---	---
4	721063.24	1358120.18	---	---	---	---	---	---

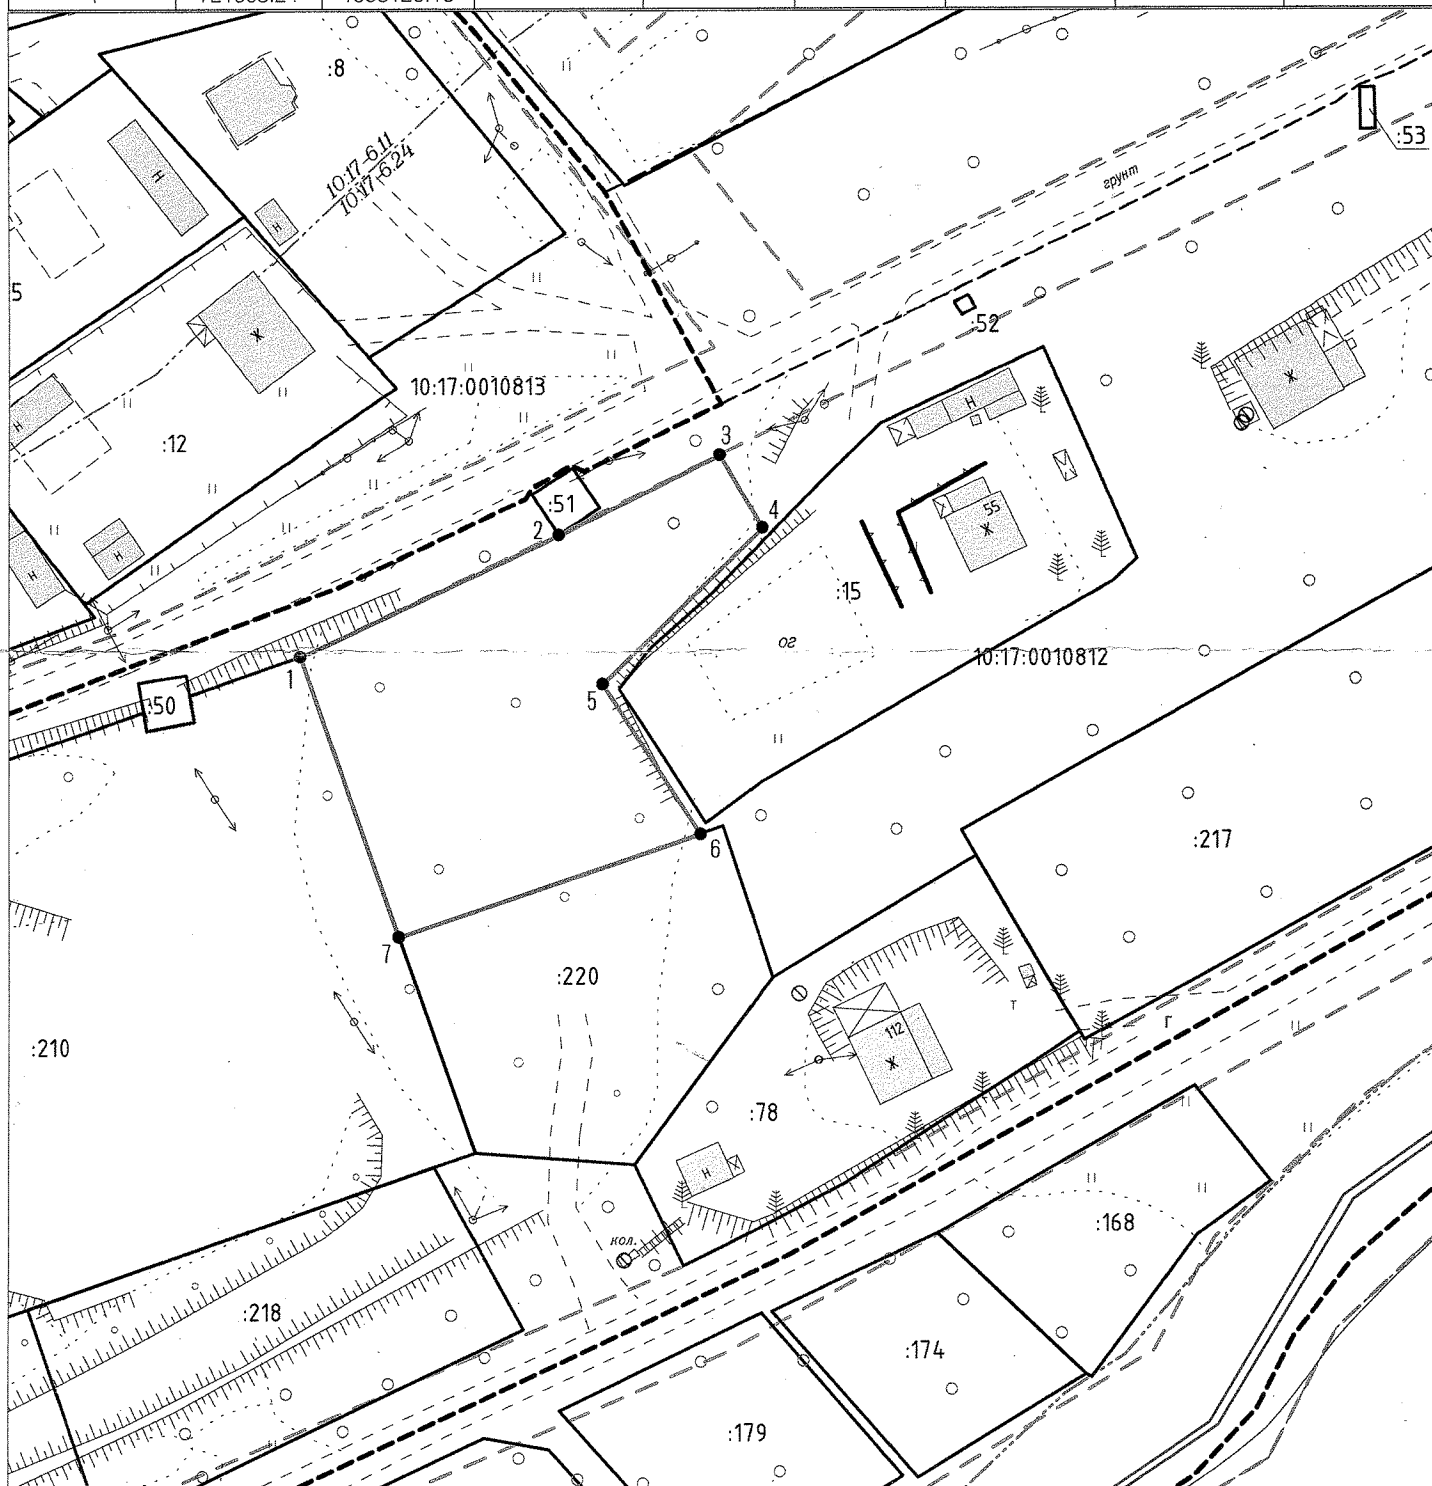

УСЛОВНЫЕ ОБОЗНАЧЕНИЯ:

- внесмасштабный контур земельного участка
- граница ЗУ сведения о котором содержится в ГКН
- граница формируемого ЗУ
- граница кадастрового квартала

Масштаб 1:1000

- граница территориальной зоны
- граница зоны с особым режимом использования территории