

Утверждена


(наименование документа об утверждении, включая
наименования органов государственной власти или
органов местного самоуправления, принявших
решение об утверждении схемы или подписавших
соглашение о перераспределении земельных участков)
от _____ N _____

**Схема расположения земельного участка или земельных участков
на кадастровом плане территории**

система координат МСК 10

Условный номер земельного участка:
Площадь земельного участка 973 кв.м.

Обозначение характерных точек границ	Координаты, м	
	X	Y
1	721218.88	1358424.68
н2	721238.03	1358435.20
н3	721259.64	1358421.58
4	721240.51	1358391.66
5	721237.05	1358396.95
6	721231.59	1358393.45
7	721235.39	1358387.98
н8	721236.21	1358385.93
н9	721229.19	1358376.75
10	721224.07	1358380.22
11	721218.78	1358383.99
12	721239.64	1358409.34
1	721218.88	1358424.68

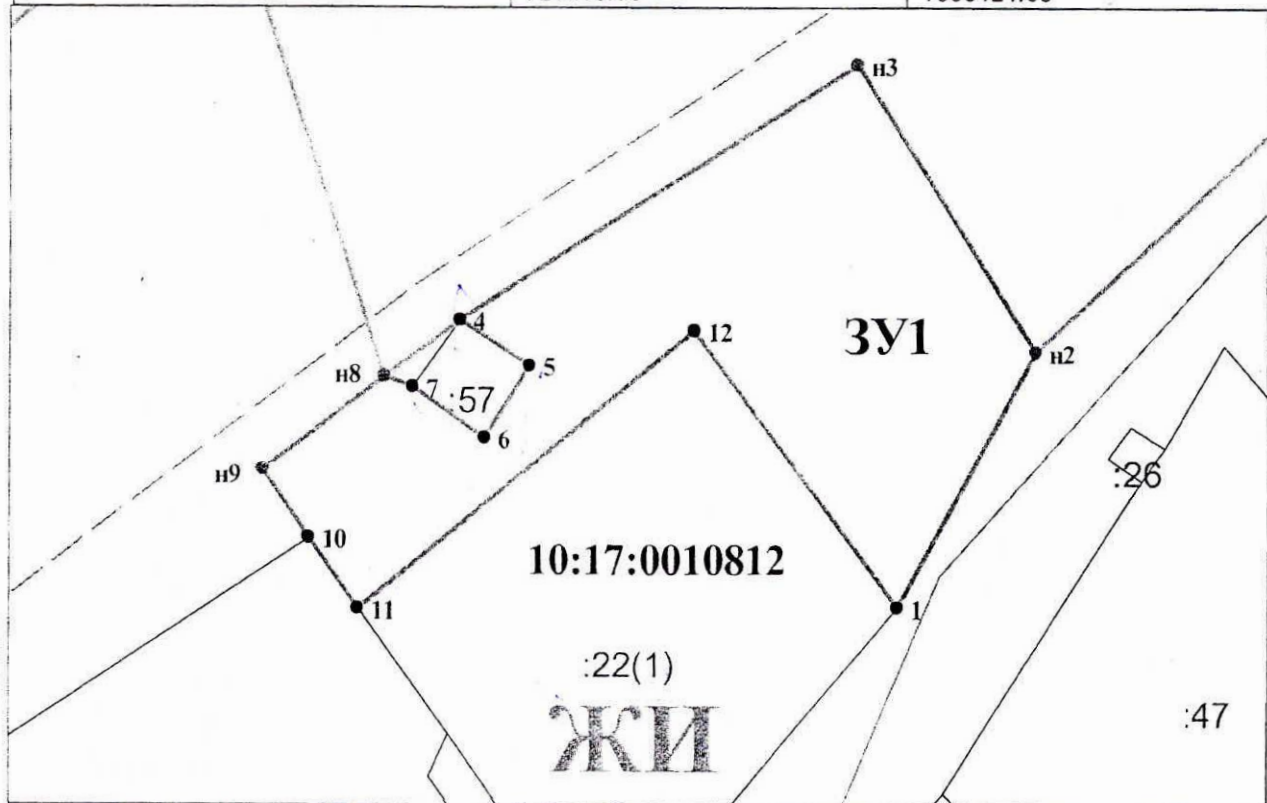

Масштаб 1:500

Условные обозначения

УСЛОВНЫЕ ОБОЗНАЧЕНИЯ		123- исходные и уточненные точечные земельные участки	123-3У1 - земельные участки образованные путем раздела или выдела	3У1 - земельные участки образованные путем перераспределения в таких образованных земель государственной или муниципальной собственности
—	- существующая часть границы, сведения в ГКН о которой достаточно для определения местоположения	—	----- границы кадастрового деления	----- границы инициально образованной территории (границы земель общего пользования)
—	- вновь образованная часть границы, сведения в ГКН о которой достаточно для определения местоположения	—	----- границы земель общего пользования	----- границы обозначения территориальных зон и зон с особыми условиями использования территории
—	- существующая часть границы, сведения в ГКН о которой не достаточно для определения местоположения	—	----- границы земель общего пользования	
■	- масштабный знак существующего отнесения к территории 3У	—	----- границы земель общего пользования	
□	- масштабный знак вновь образованного 3У	—	----- границы земель общего пользования	