


Схема расположения земельного участка или земельных
участков на кадастровом плане территории

Условный номер земельного участка: -
Площадь земельного участка: 1480 кв.м.

Обозначение характерных точек границ	Координаты, м	
	X	Y
1	652173.51	1387853.98
2	652171.17	1387870.75
3	652175.53	1387871.57
4	652170.47	1387896.77
5	652146.15	1387894.94
6	652146.15	1387884.27
7	652123.60	1387880.86
8	652125.92	1387864.63
9	652151.01	1387867.06
10	652151.72	1387848.19

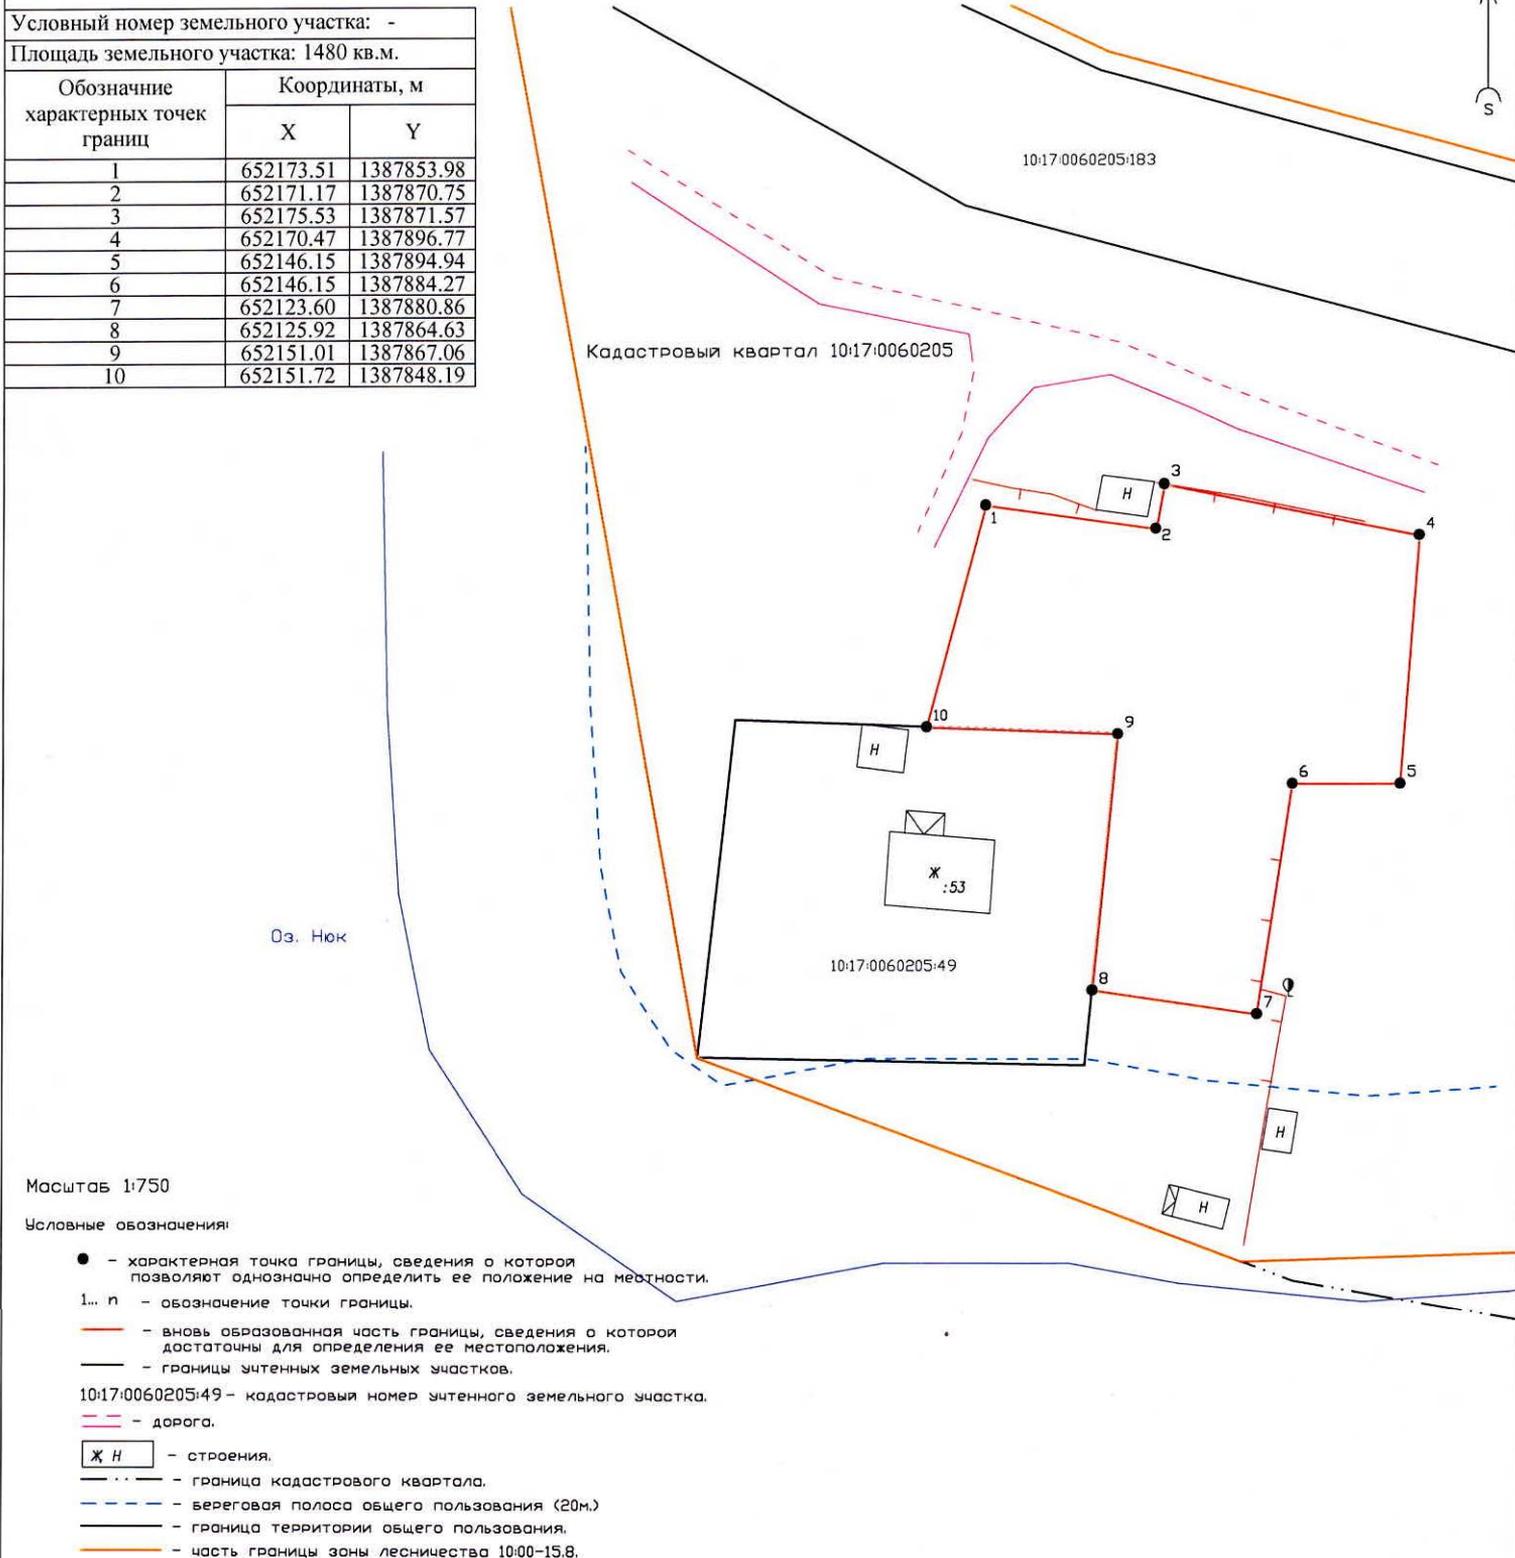

Масштаб 1:750

Условные обозначения:

- - характерная точка границы, сведения о которой позволяют однозначно определить ее положение на местности.
- 1... n - обозначение точки границы.
- (red) - вновь образованная часть границы, сведения о которой достаточны для определения ее местоположения.
- (black) - границы учтенных земельных участков.
- 10:17:0060205:49 - кадастровый номер учтенного земельного участка.
- (dashed) - дорога.
- Ж Н - строения.
- (dotted) - граница кадастрового квартала.
- (blue dashed) - береговая полоса общего пользования (20м.)
- (black solid) - граница территории общего пользования.
- (orange) - часть границы зоны лесничества 10:00-15.8.

Примечание: Система координат - МСК 10.