


СХЕМА РАСПОЛОЖЕНИЯ ЗЕМЕЛЬНОГО УЧАСТКА ИЛИ ЗЕМЕЛЬНЫХ УЧАСТКОВ НА КАДАСТРОВом ПЛАНЕ ТЕРРИТОРИИ

Условный номер земельного участка								
Площадь земельного участка			1 494 кв. м.					
Обозначение характерных точек границ	Координаты(Система координат МСК- 10)		Обозначение характерных точек границ	Координаты (Система координат МСК-10)		Обозначение характерных точек границ	Координаты (Система координат МСК-10)	
	X	Y		X	Y		X	Y
1	723 758,40	1 360 038,57	-	-	-	-	-	-
2	723 742,34	1 360 059,93	-	-	-	-	-	-
3	723 695,61	1 360 023,76	-	-	-	-	-	-
4	723 717,09	1 360 006,38	-	-	-	-	-	-

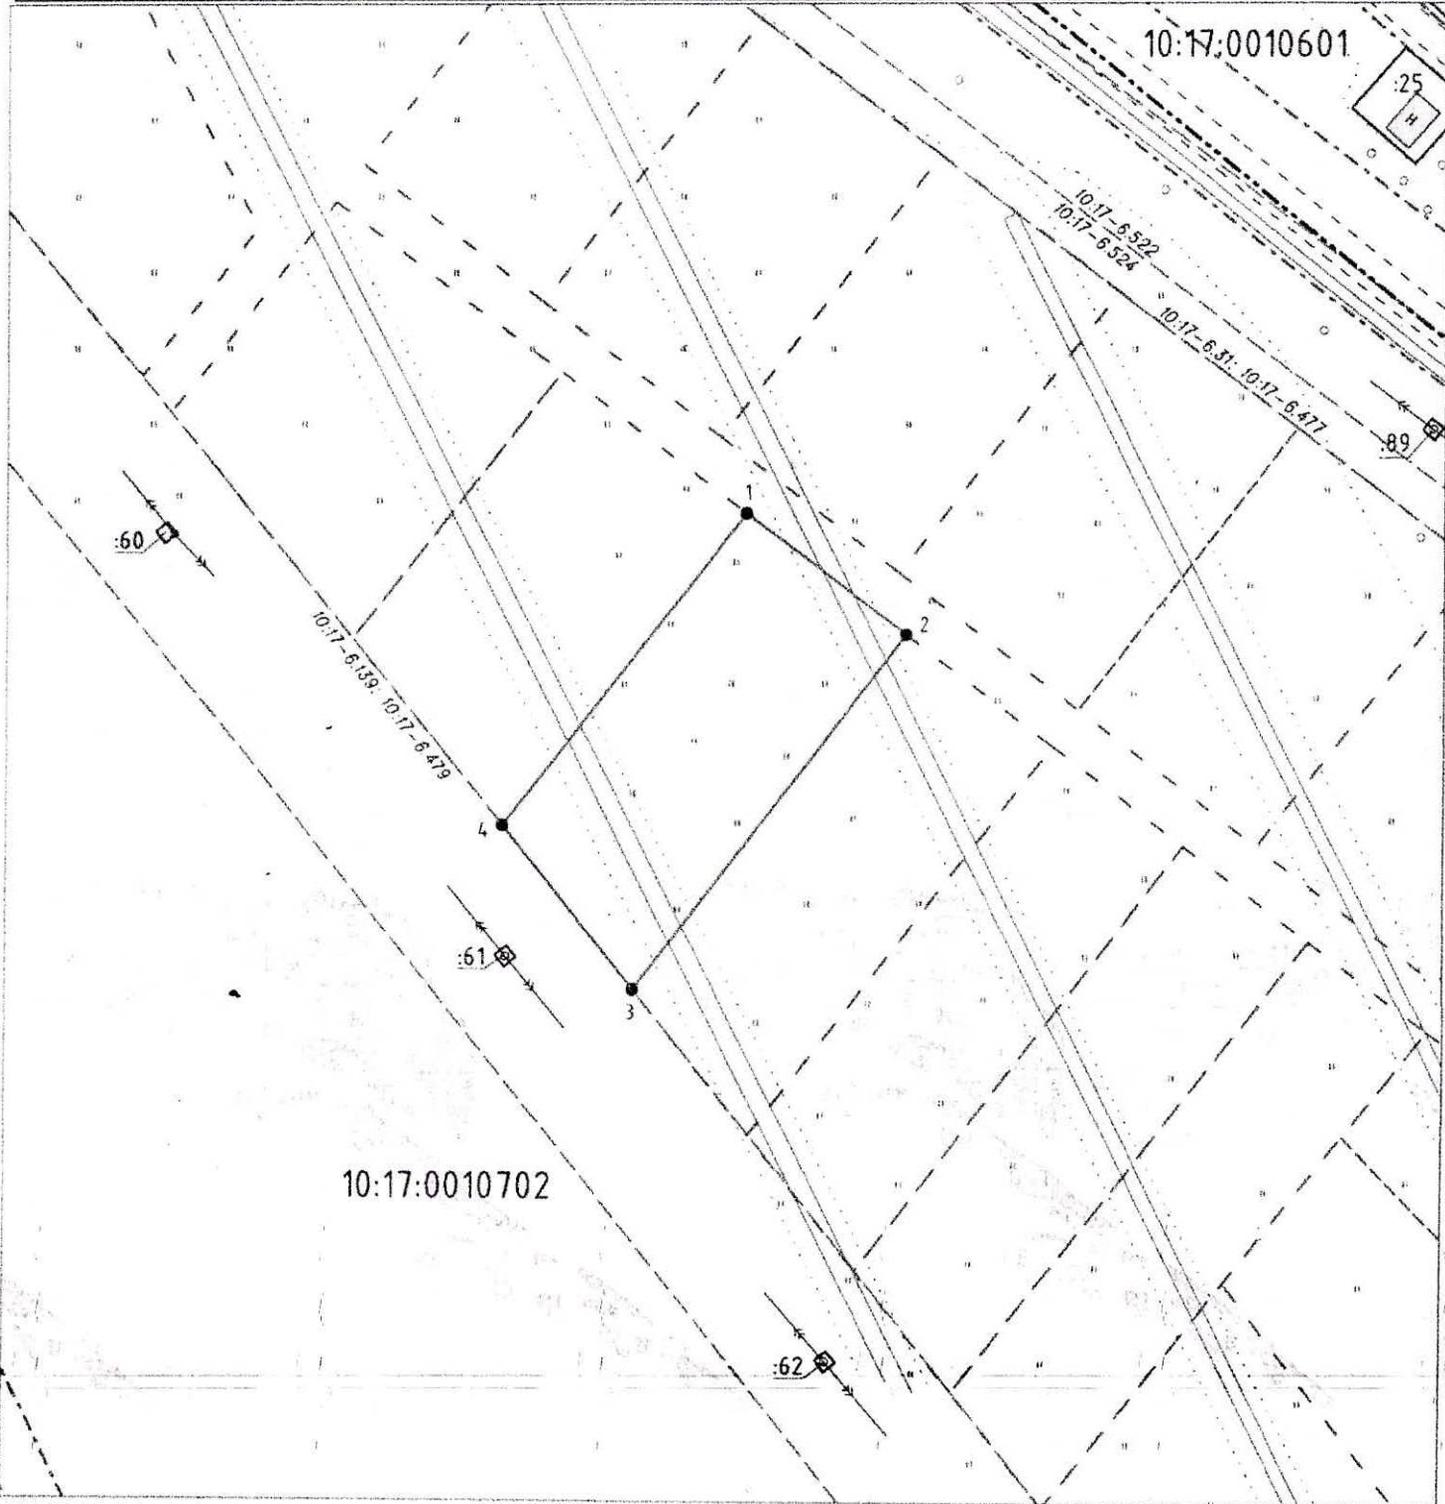

УСЛОВНЫЕ ОБОЗНАЧЕНИЯ:

- внесмасштабный контур земельного участка
- граница ЗУ, сведения о котором содержатся в ГКН
- граница формируемого ЗУ
- граница кадастрового квартала

Масштаб 1:1000

- граница территориальных зон
- граница зон с особыми условиями использования территории