


Схема расположения земельного участка или земельных
участков на кадастровом плане территории

Условный номер земельного участка: -		
Площадь земельного участка: 1005 кв.м.		
Обозначение характерных точек границ	Координаты, м	
	X	Y
1	706430.34	1378436.92
2	706402.63	1378448.42
3	706390.14	1378418.31
4	706422.94	1378407.83

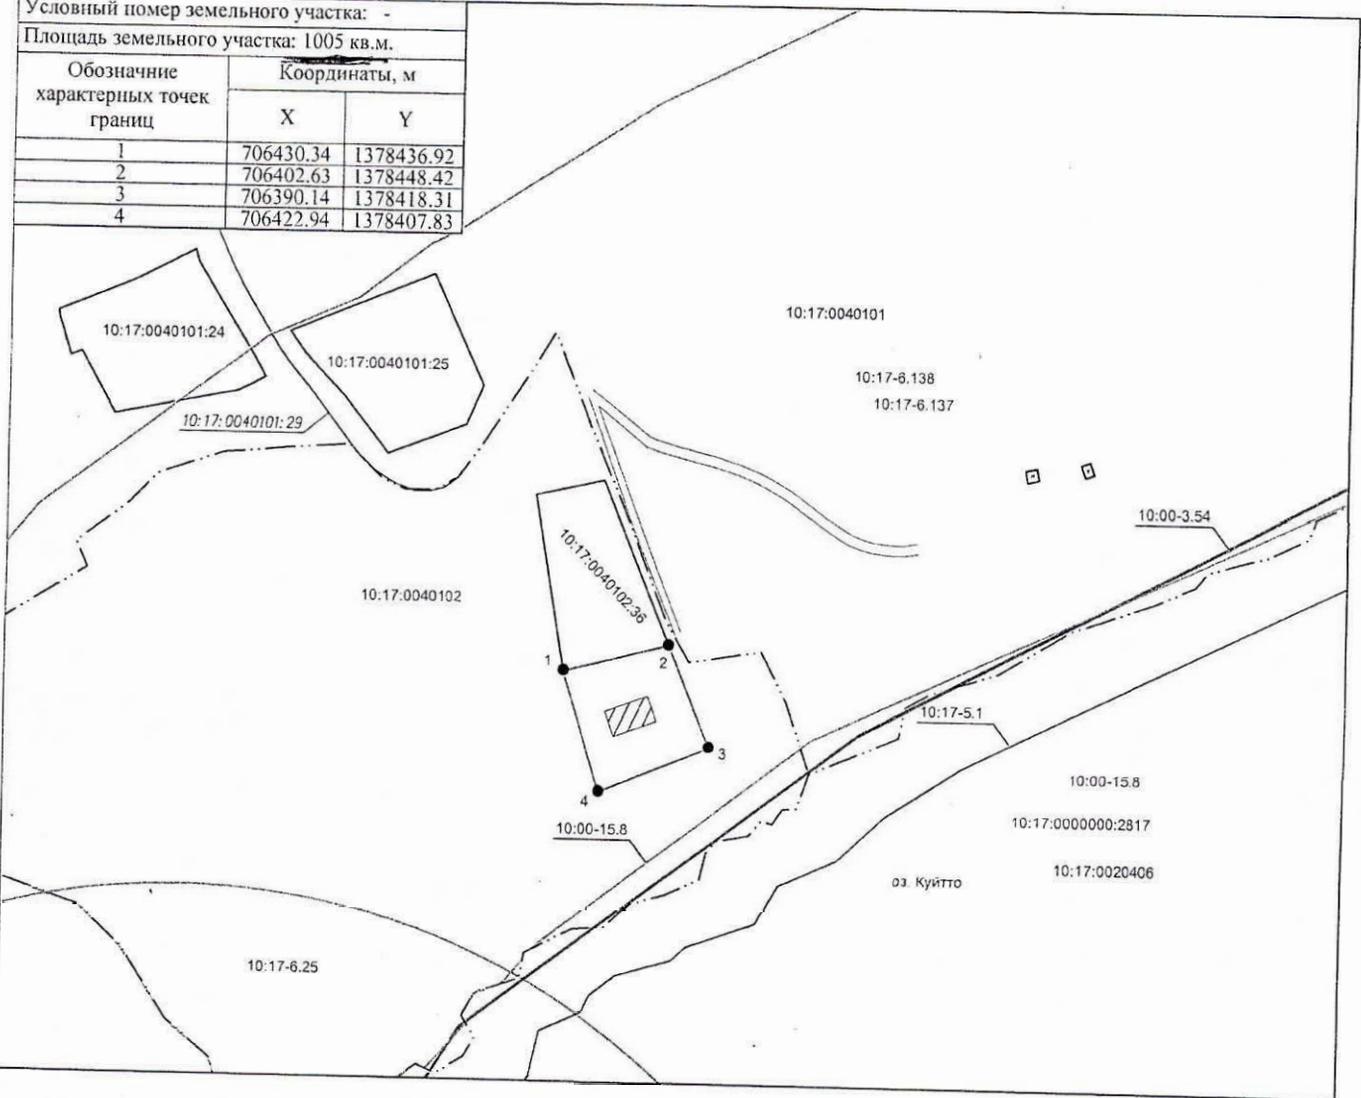

Масштаб 1:2000

Условные обозначения:

● - характерная точка границы, сведения о которой позволяют однозначно определить ее положение на местности.

1... n - обозначение точки границы.

- вновь образованная часть границы, сведения о которой достаточны для определения ее местоположения.

- границы учтенных земельных участков.

- контура учтенных объектов капитального строительства.

10:17:0040:01 - номер кадастрового квартала

10:17:0040101:29 - кадастровый номер учтенного земельного участка

10:17:0040101:29 - кадастровый номер учтенного объекта капитального строительства.

10:17-6.138 - реестровый номер зоны с особыми условиями использования территории или иной.

- граница территории общего пользования.

- красная линия не установлена.

- граница зоны с особыми условиями использования территории или иной.

- граница береговой линии.

- граница кадастрового квартала.

- граница населенного пункта.

Х Н - строения

- грунтовая дорога.

▨ - место расположения планируемого объекта.

Примечание: Система координат - МСК 10.