


СХЕМА РАСПОЛОЖЕНИЯ ЗЕМЕЛЬНОГО УЧАСТКА ИЛИ ЗЕМЕЛЬНЫХ УЧАСТКОВ НА КАДАСТРОВOM ПЛАНЕ ТЕРРИТОРИИ

Условный номер земельного участка -

Площадь земельного участка - 517 кв.м.

Обозначение характерных точек границ	Координаты, м	
	X	Y
1	2	3
1	717568.37	1406807.73
2	717572.46	1406845.78
3	717562.72	1406848.02
4	717549.89	1406823.83

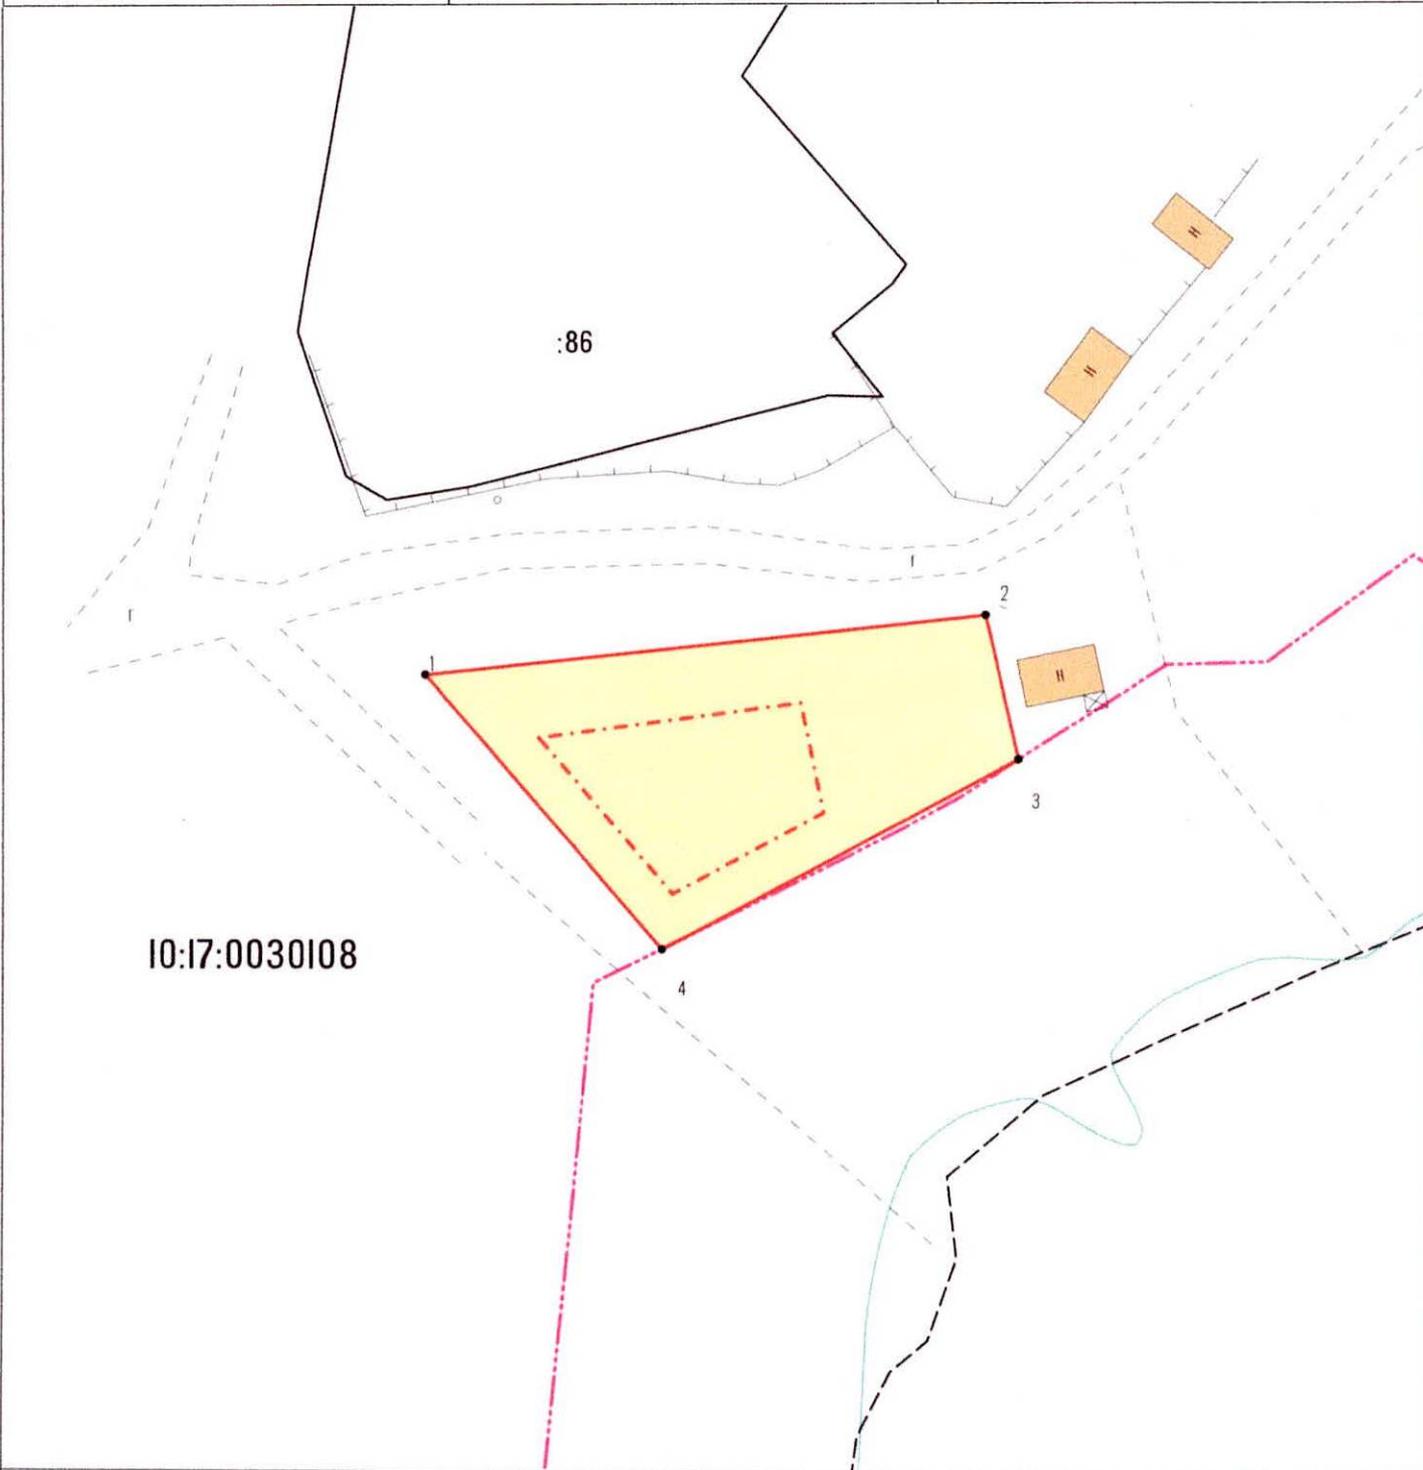

Система координат МСК-10

Масштаб 1:500

<p>УСЛОВНЫЕ ОБОЗНАЧЕНИЯ:</p> <p>10 18.0050103 104 - обозначение исходных и учтенных земельных участков</p> <p>10 18.0050103 - номер кадастрового квартала</p> <p>● 1 - обозначение характерных точек границ земельных участков</p>	<p>10 18.0050103 104 3У1 - обозначение образуемых ЗУ путем раздела или выдела</p> <p>10 18.0050103 3У1 - обозначение образуемых ЗУ путем перераспределения, а также образованные из земель государственной или муниципальной собственности</p>
<p>— граница исходного земельного участка и учтенных земельных участков</p> <p>— граница образуемого земельного участка</p> <p>— граница кадастрового квартала</p>	<p>- - - - - отступы от границ ЗУ, противоположные отступы (пятно застройки)</p> <p>— граница береговой полосы (земли общего пользования)</p> <p>— береговая линия</p>